




Тимчасова схема №58
Організація дорожнього руху при проведенні
дорожньо-ремонтних робіт вул. Хуторівка від просп. Червоної Калини до вул. Стрийська

Директору департаменту житлового господарства та інфраструктури
 Львівської міської ради
 О. Олександрів
 вул. Ринок 1
 м. Львів, 79008

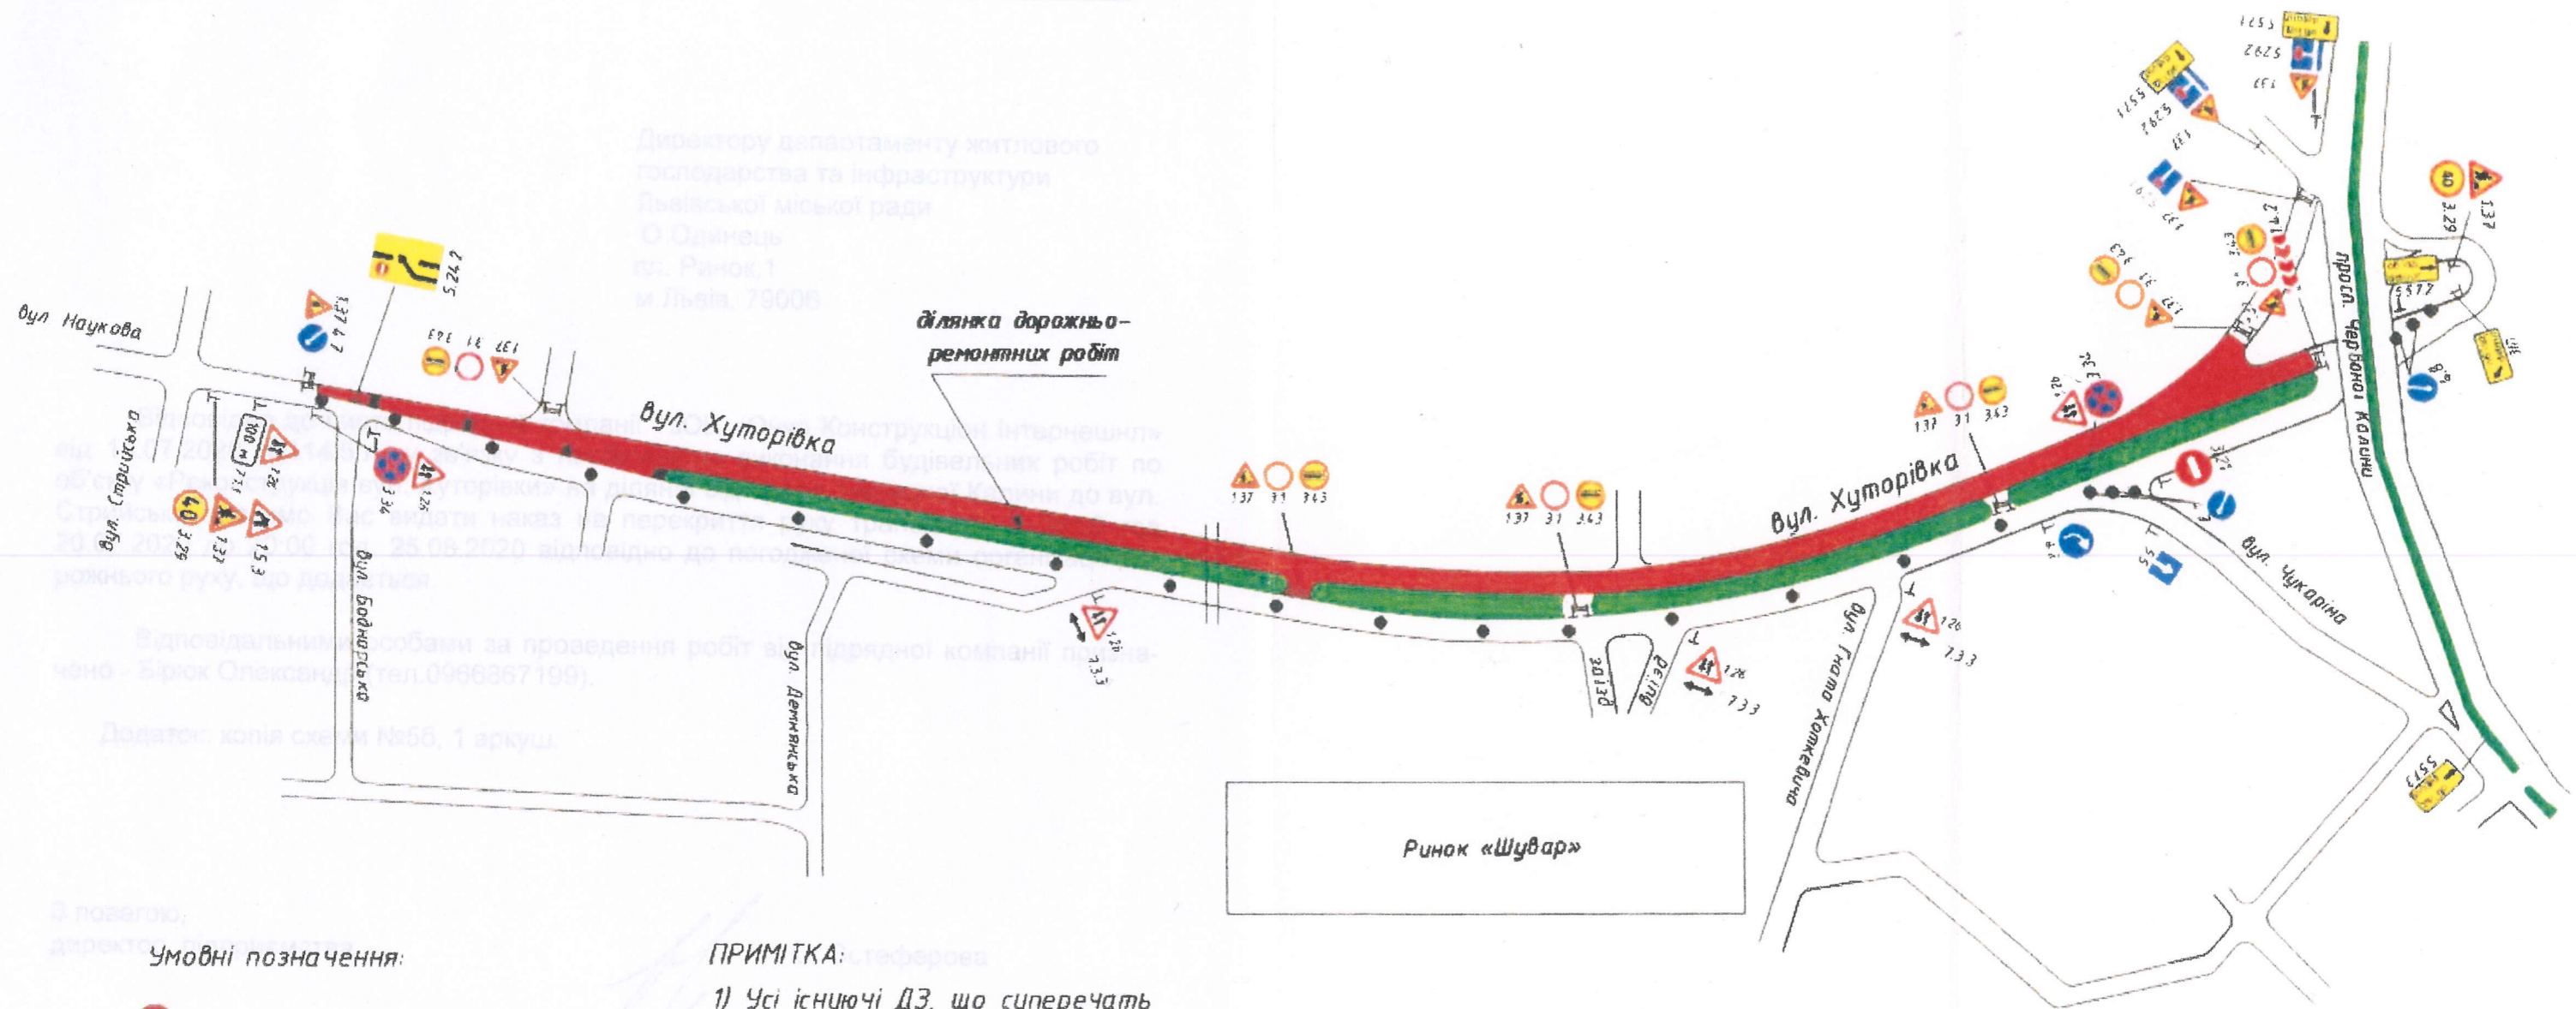

Умовні позначення:

-  - крайовий обмежувач, конус
-  - місце розташування ДЗ

ПРИМІТКА:

1) Усі існуючі ДЗ, що суперечать даній схемі ОДР, заохлені на період проведення ремонтних робіт.

ПОГОДЖУЮ:

Керівник проекту:

 КОМП'ЮТЕРНИЙ ЦЕНТР
 Львівська міська рада
 вул. Ринок 1
 м. Львів, 79008
 2020 р.

Зроблено за номером
 № 11550/41/12/02-2020
 Старший інспектор з о/д
 відділу безпеки дорожнього руху УПП у Львівській області
 10.07.2020
 Ю. Марич

Виконав:



10.07.2020 р.