


Схема №1

Організація дорожнього руху при проведенні
дорожньо-ремонтних робіт по вул. Східна (від вул. Замарстинівська до вул. Квітова)

ділянка дорожньо-ремонтних
робіт

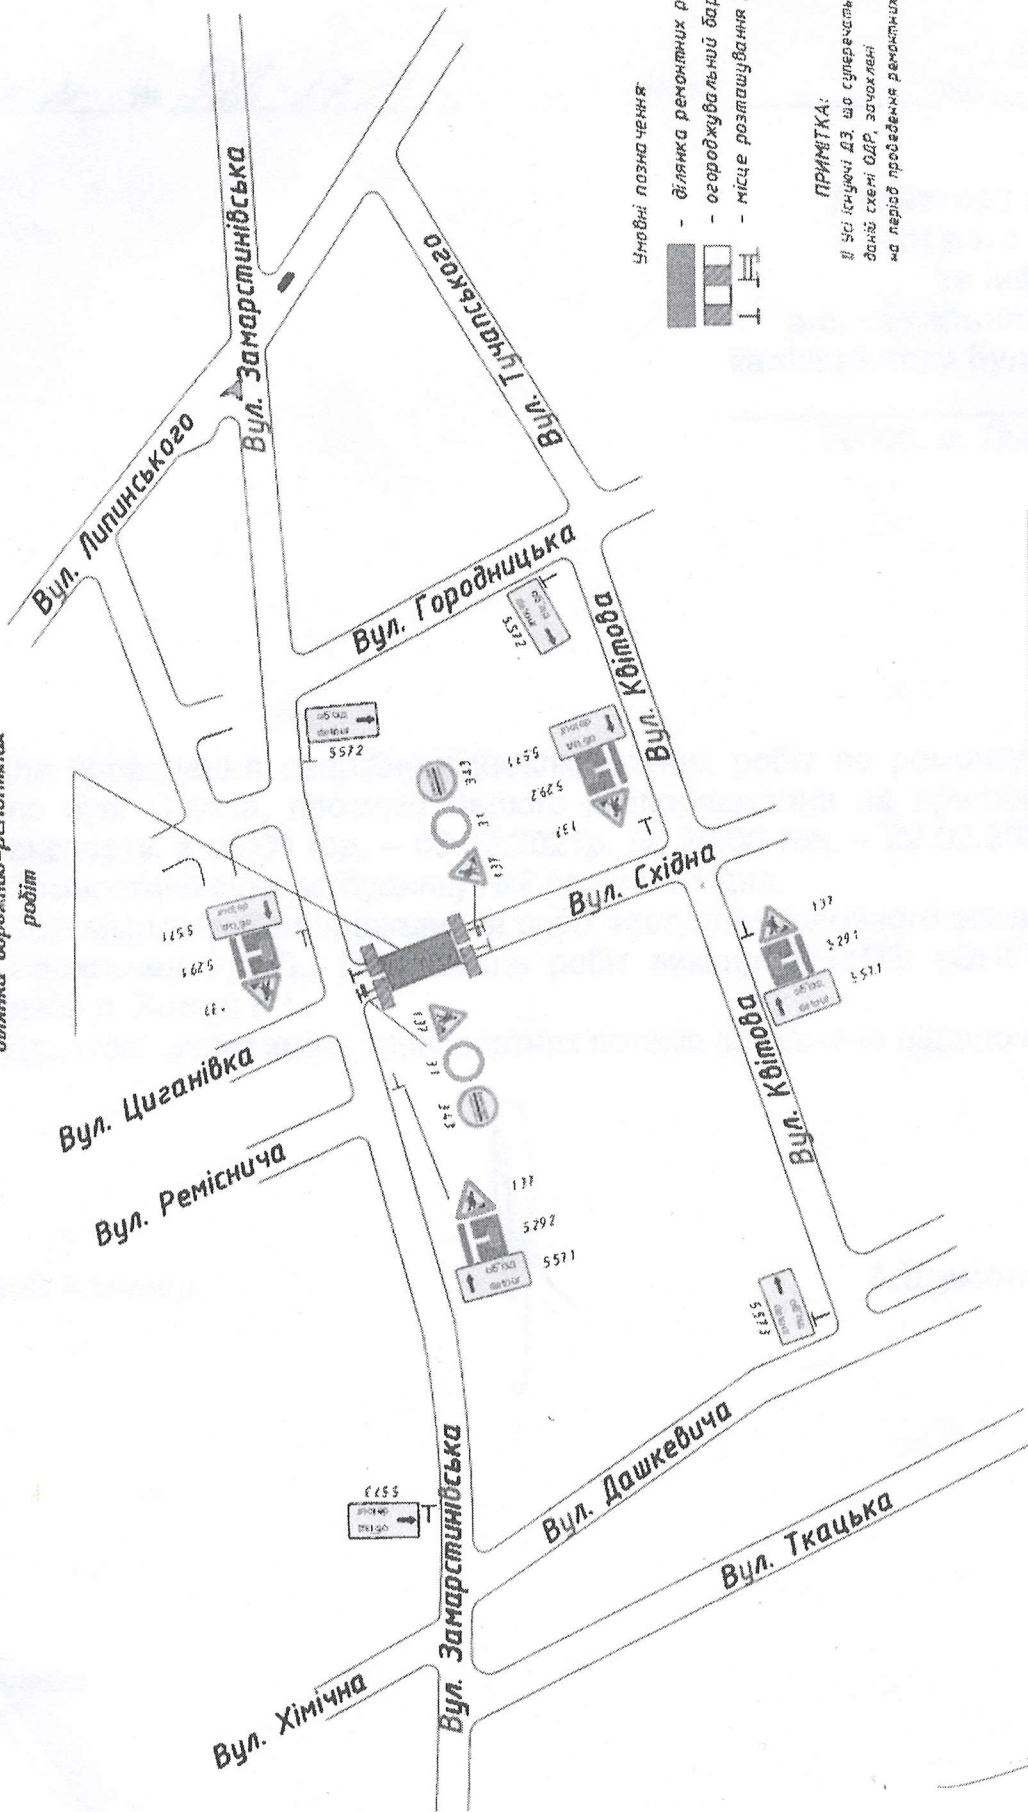

Умовні позначення

- ділянка ремонтних робіт;
- огорожувальний бар'єр;
- місце розташування ДЗ

ПРИМІТКА:

Усі існуючі ДЗ, що суперечать даній схемі ОДР, заохочені на період проведення ремонтних робіт

ПОЛОЖЕННЯМИ ВІД 03.08.2014
№ 2017/41/02/02 - 2021
УПРАВЛІННЯ ПАТРУЛЬНОЇ ПОЛІЦІЇ
У ЛЬВІВСЬКІЙ ОБЛАСТІ
ДЕПАРТАМЕНТ ПАТРУЛЬНОЇ ПОЛІЦІЇ
Стерніна І.І. інспектор з
випуску безпечних
документів
РІЗУ УПД Львівська область
Р. Ю. Мисак

ПОГІДЖУЮ:



Виконав:

... " ... 2021 р.